



Фасад в осях 15-1.



Фасад в осях E-A.

Ведомость отделки фасадов.

19-12-2006-АС

№ п/п	Отделяемая поверхность	Вид отделки	Цвет	№ колера	Изм.	Кол.уч.	Лист	№ док.	Подпись	Дата
1	Стены	Общиточный керамический кирпич								
2	Стены	Керамогранит								
3	Стены	Композитная панель		RAL 8017						
4	Стены	Композитная панель		RAL 7004	Архитектор			Косолапов А.Л.		03.2010
5	Стены	Композитная панель		RAL 9002						
6	Витражи	Алюминий								
7	Переплеты окон, откосы	ПВХ		RAL 8017						

Административно-торговый комплекс по ул. Лермонтова - ул. Куйбышева в ЦАО г. Омска.

Цветовое решение и отделка фасадов.

Стадия	Лист	Листов
Р	1	


Фасады в осях 15-1, E-A.

ООО "Архбюро 91".


Департамент архитектуры и градостроительства
Администрации города Омска
ЗАРЕГИСТРИРОВАНО

«30» июля 2012 № 42

Заместитель директора
департамента, заместитель
главного архитектора города Омска

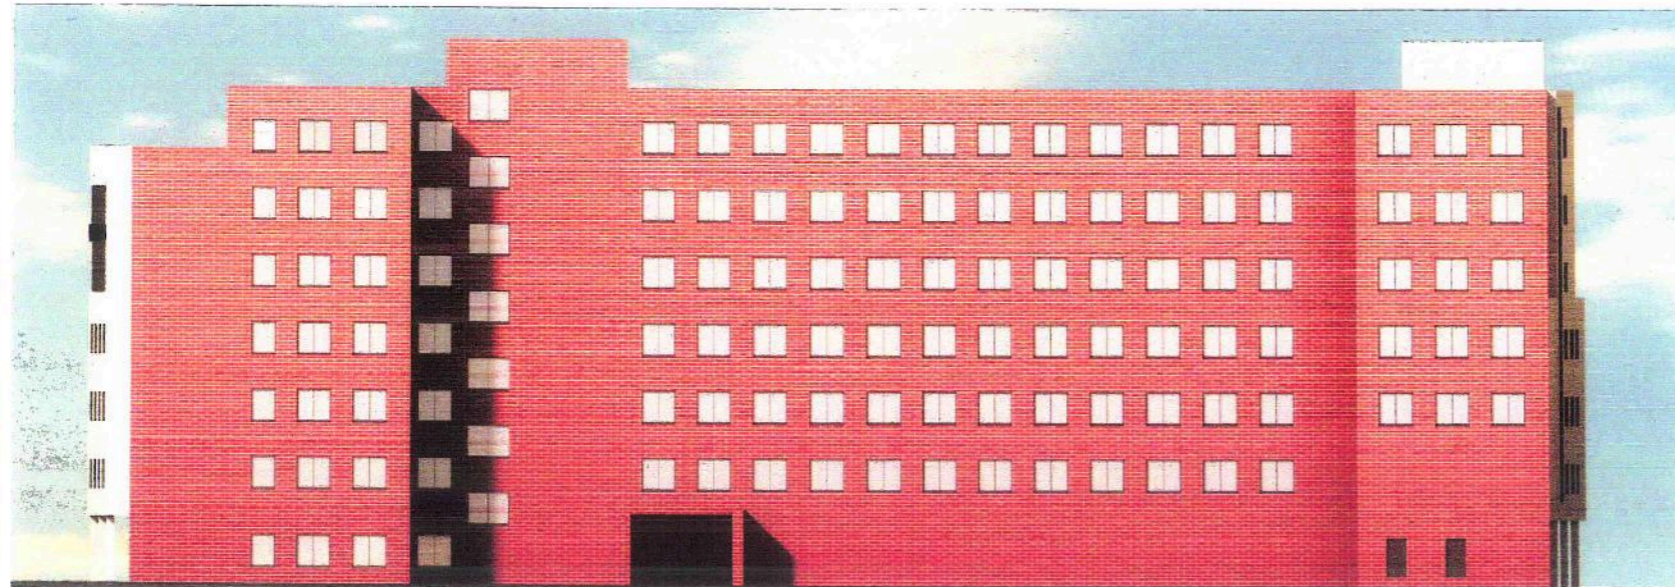

Фасад в осях 1-15.

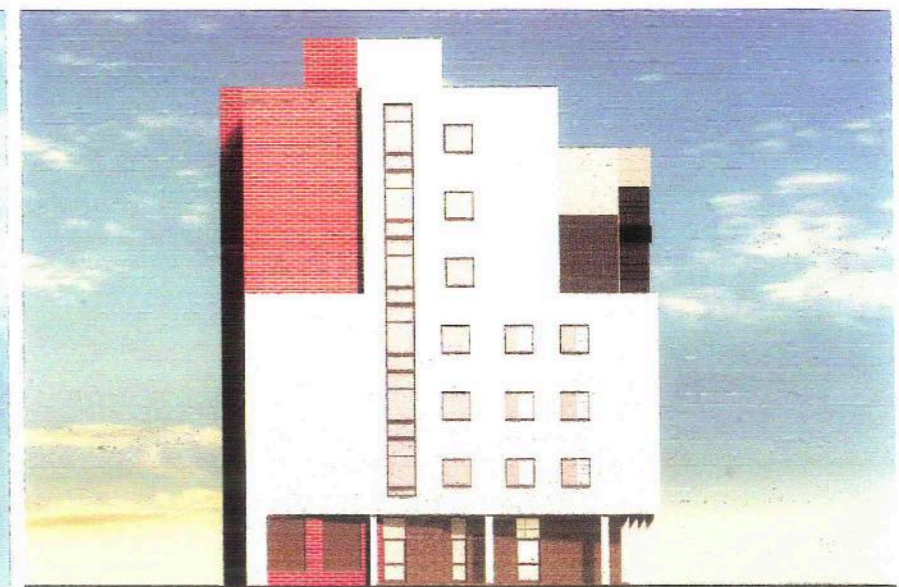

Фасад в осях А-Ж.

Ведомость отделки фасадов.

19 - 12 - 2006 - АС

№ п/п	Отделяемая поверхность	Вид отделки	Цвет	№ колера	Изм.	Кол.уч.	Лист	№ док.	Подпись	Дата	Административно-торговый комплекс по ул. Лермонтова - ул. Куйбышева в ЦАО г. Омска.			
											Стадия	Лист	Листов	
1	Стены	Облицовочный красный кирпич									Цветовое решение и отделка фасадов.	Р	1	
2	Стены	Керамогранит												
3	Стены	Композитная панель		RAL 8017										
4	Стены	Композитная панель		RAL 7004	Архитектор			Косолапов А. П.		03.2010				
5	Стены	Композитная панель		RAL 9002										
6	Витражи	Алюминий												
7	Переплеты окон, откосы	ПВХ		RAL 8017										