
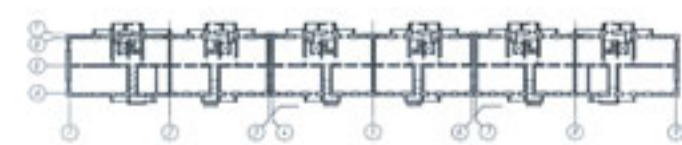


Жилой дом
ул.Крупской, д.№11

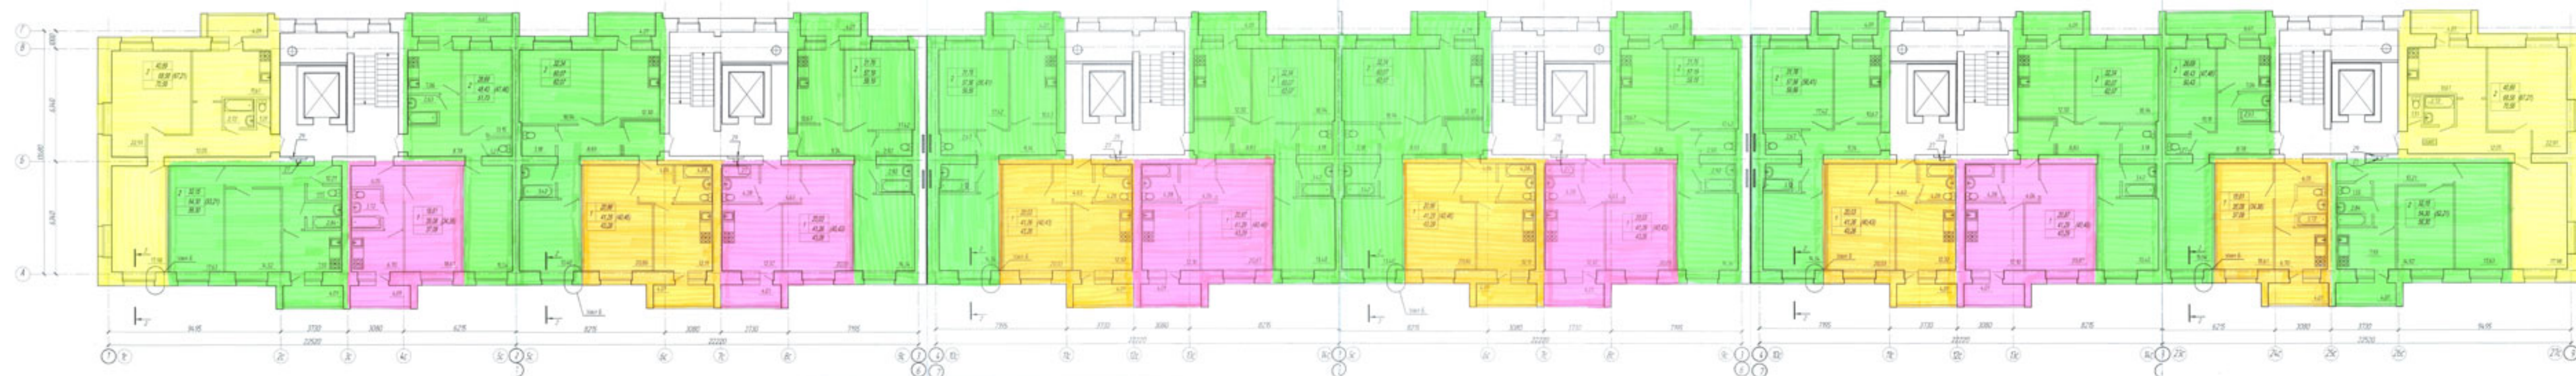

- 1-комнатные квартиры
- 2-комнатные квартиры
- 3-комнатные квартиры